



CHARAKTERISTICKÝ PŘÍČNÝ ŘEZ

M 1:50

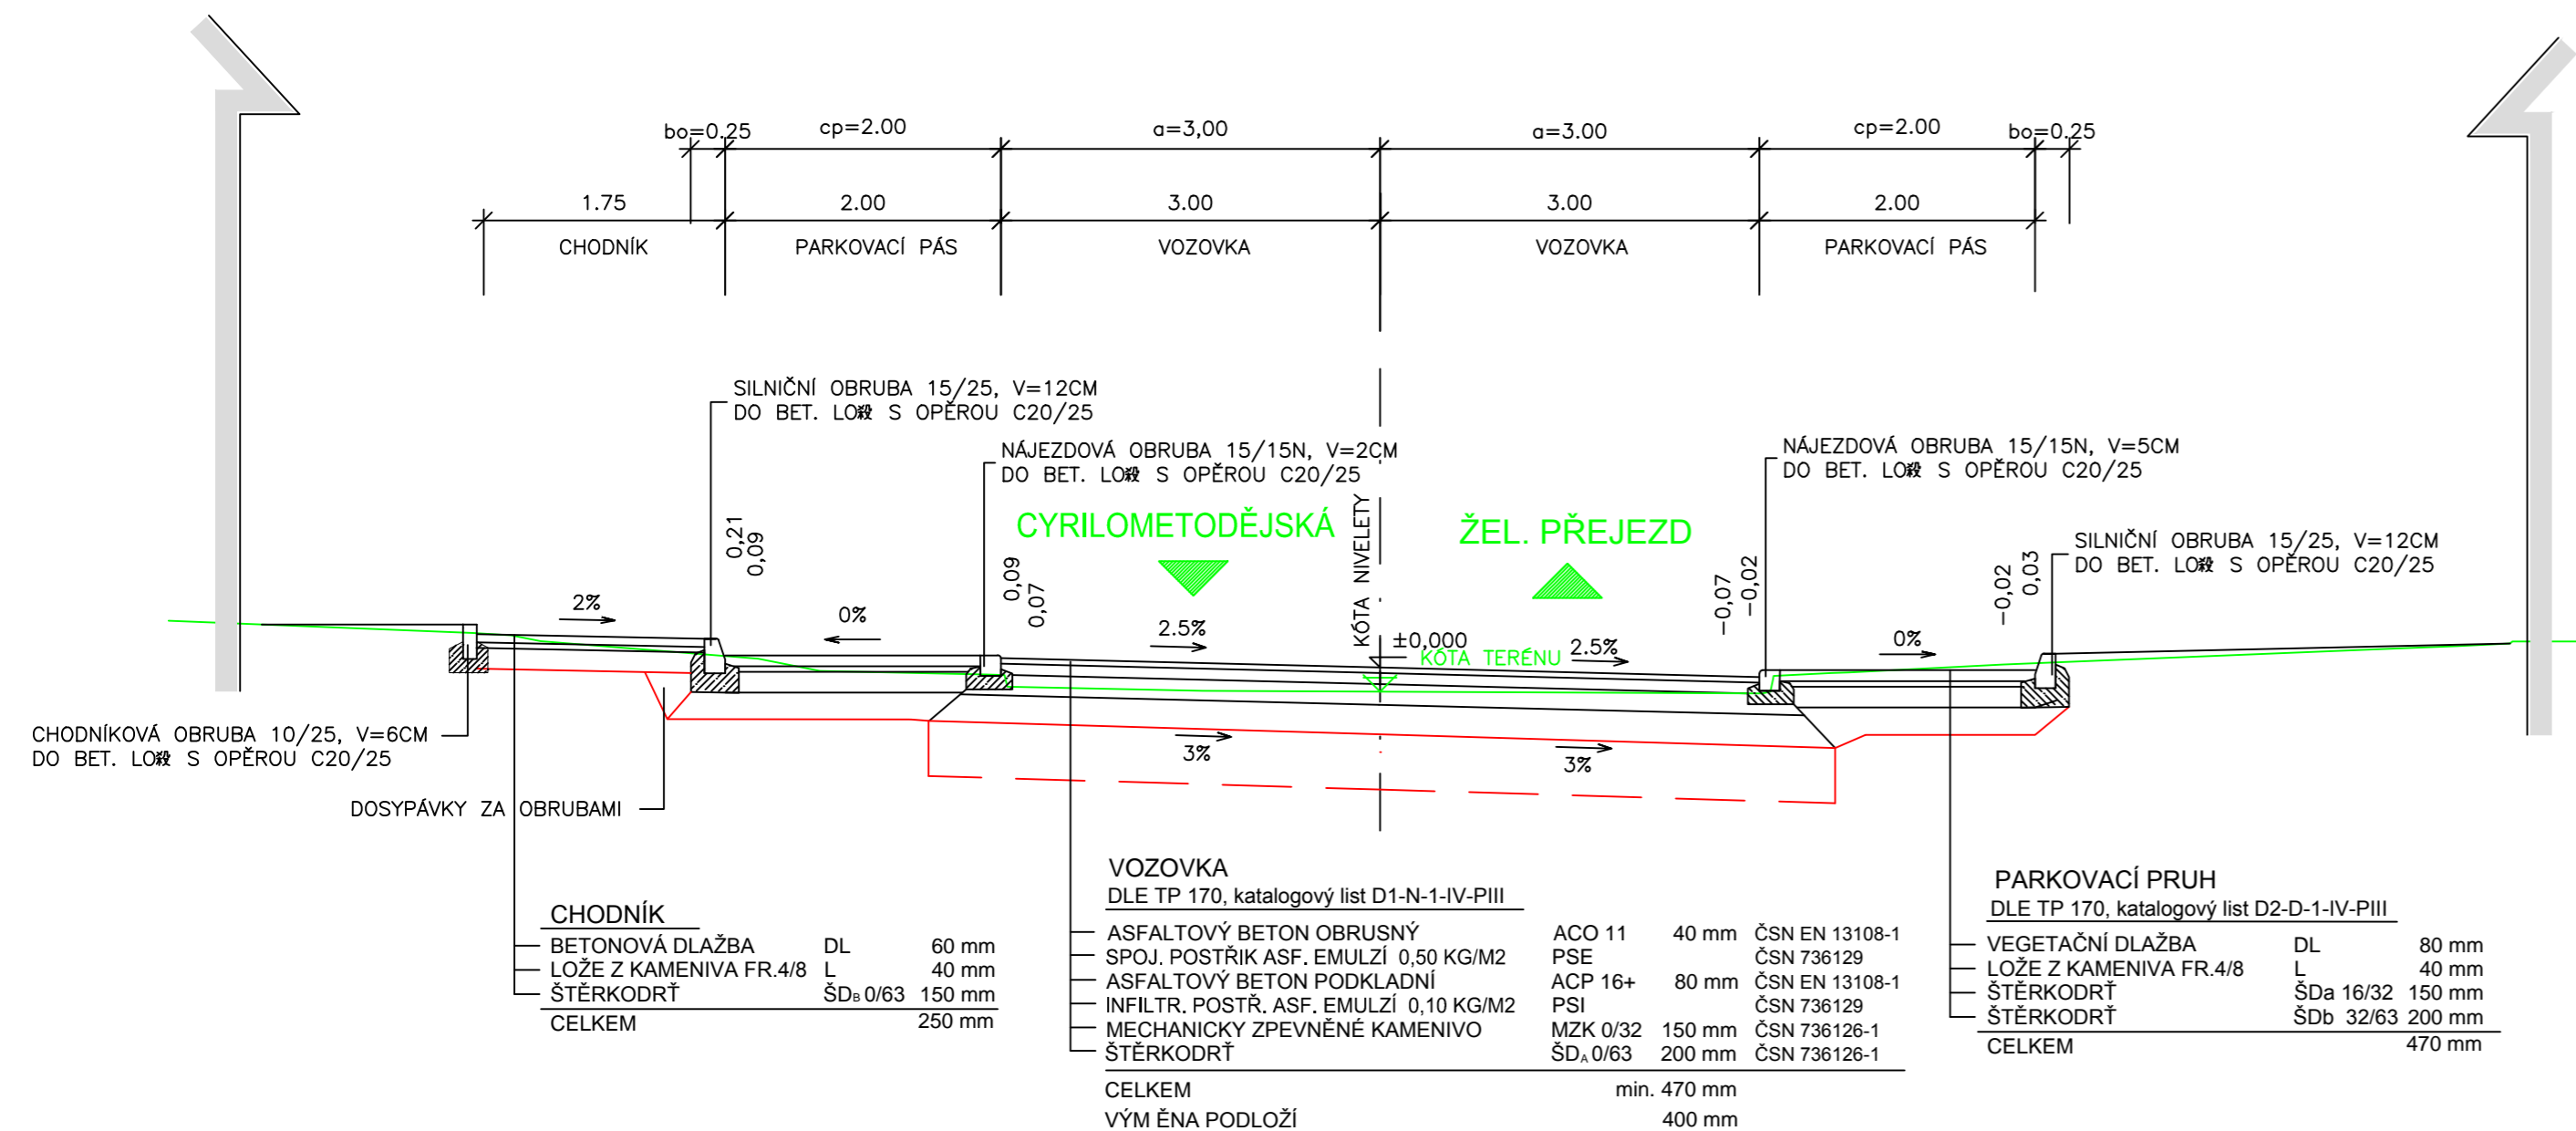

STUDIE

ZODP.PROJEKTANT: ING.Š.VRBOVÁ	NAVRHL./VYPRACOVAL: ING.Š.VRBOVÁ	TECHNICKÁ KONTROLA: ING.Š.VRBOVÁ	 Těšínky 22 768 02 Zdounky IČ: 067 84 828 TEL.: 731 582 855		
HL.ING.PROJEKTU: ING.Š.VRBOVÁ	KRESLIL/CAD:		FORMÁT:	3 x A4	
KrÚ:	JIHOMORAVSKÝ	MěÚ/ObÚ:	VESELÍ NAD MORAVOU	DATUM:	IV/2018
OBJEDNATEL: MĚSTO VESELÍ NAD MORAVOU					
AKCE:	DOPRAVNÍ ŘEŠENÍ UL. CRHOUNKOVA V MÍSTNÍ ČÁSTI ZARAZICE			ČÍS.ZAK.:	-
				STUPEŇ:	STUDIE
				MĚŘÍTKO:	1:50
PŘÍLOHA	CHARAKTERISTICKÝ PŘÍČNÝ ŘEZ			PŘÍLOHA Č.:	4