



HŘIŠTĚ – VYZNAČENÍ PLOCH

MÍSTO NOVOSTAVBY: ZARAZICE par.č. 877/13, 877/2, 875, 877/1, 880/1, 881

44000

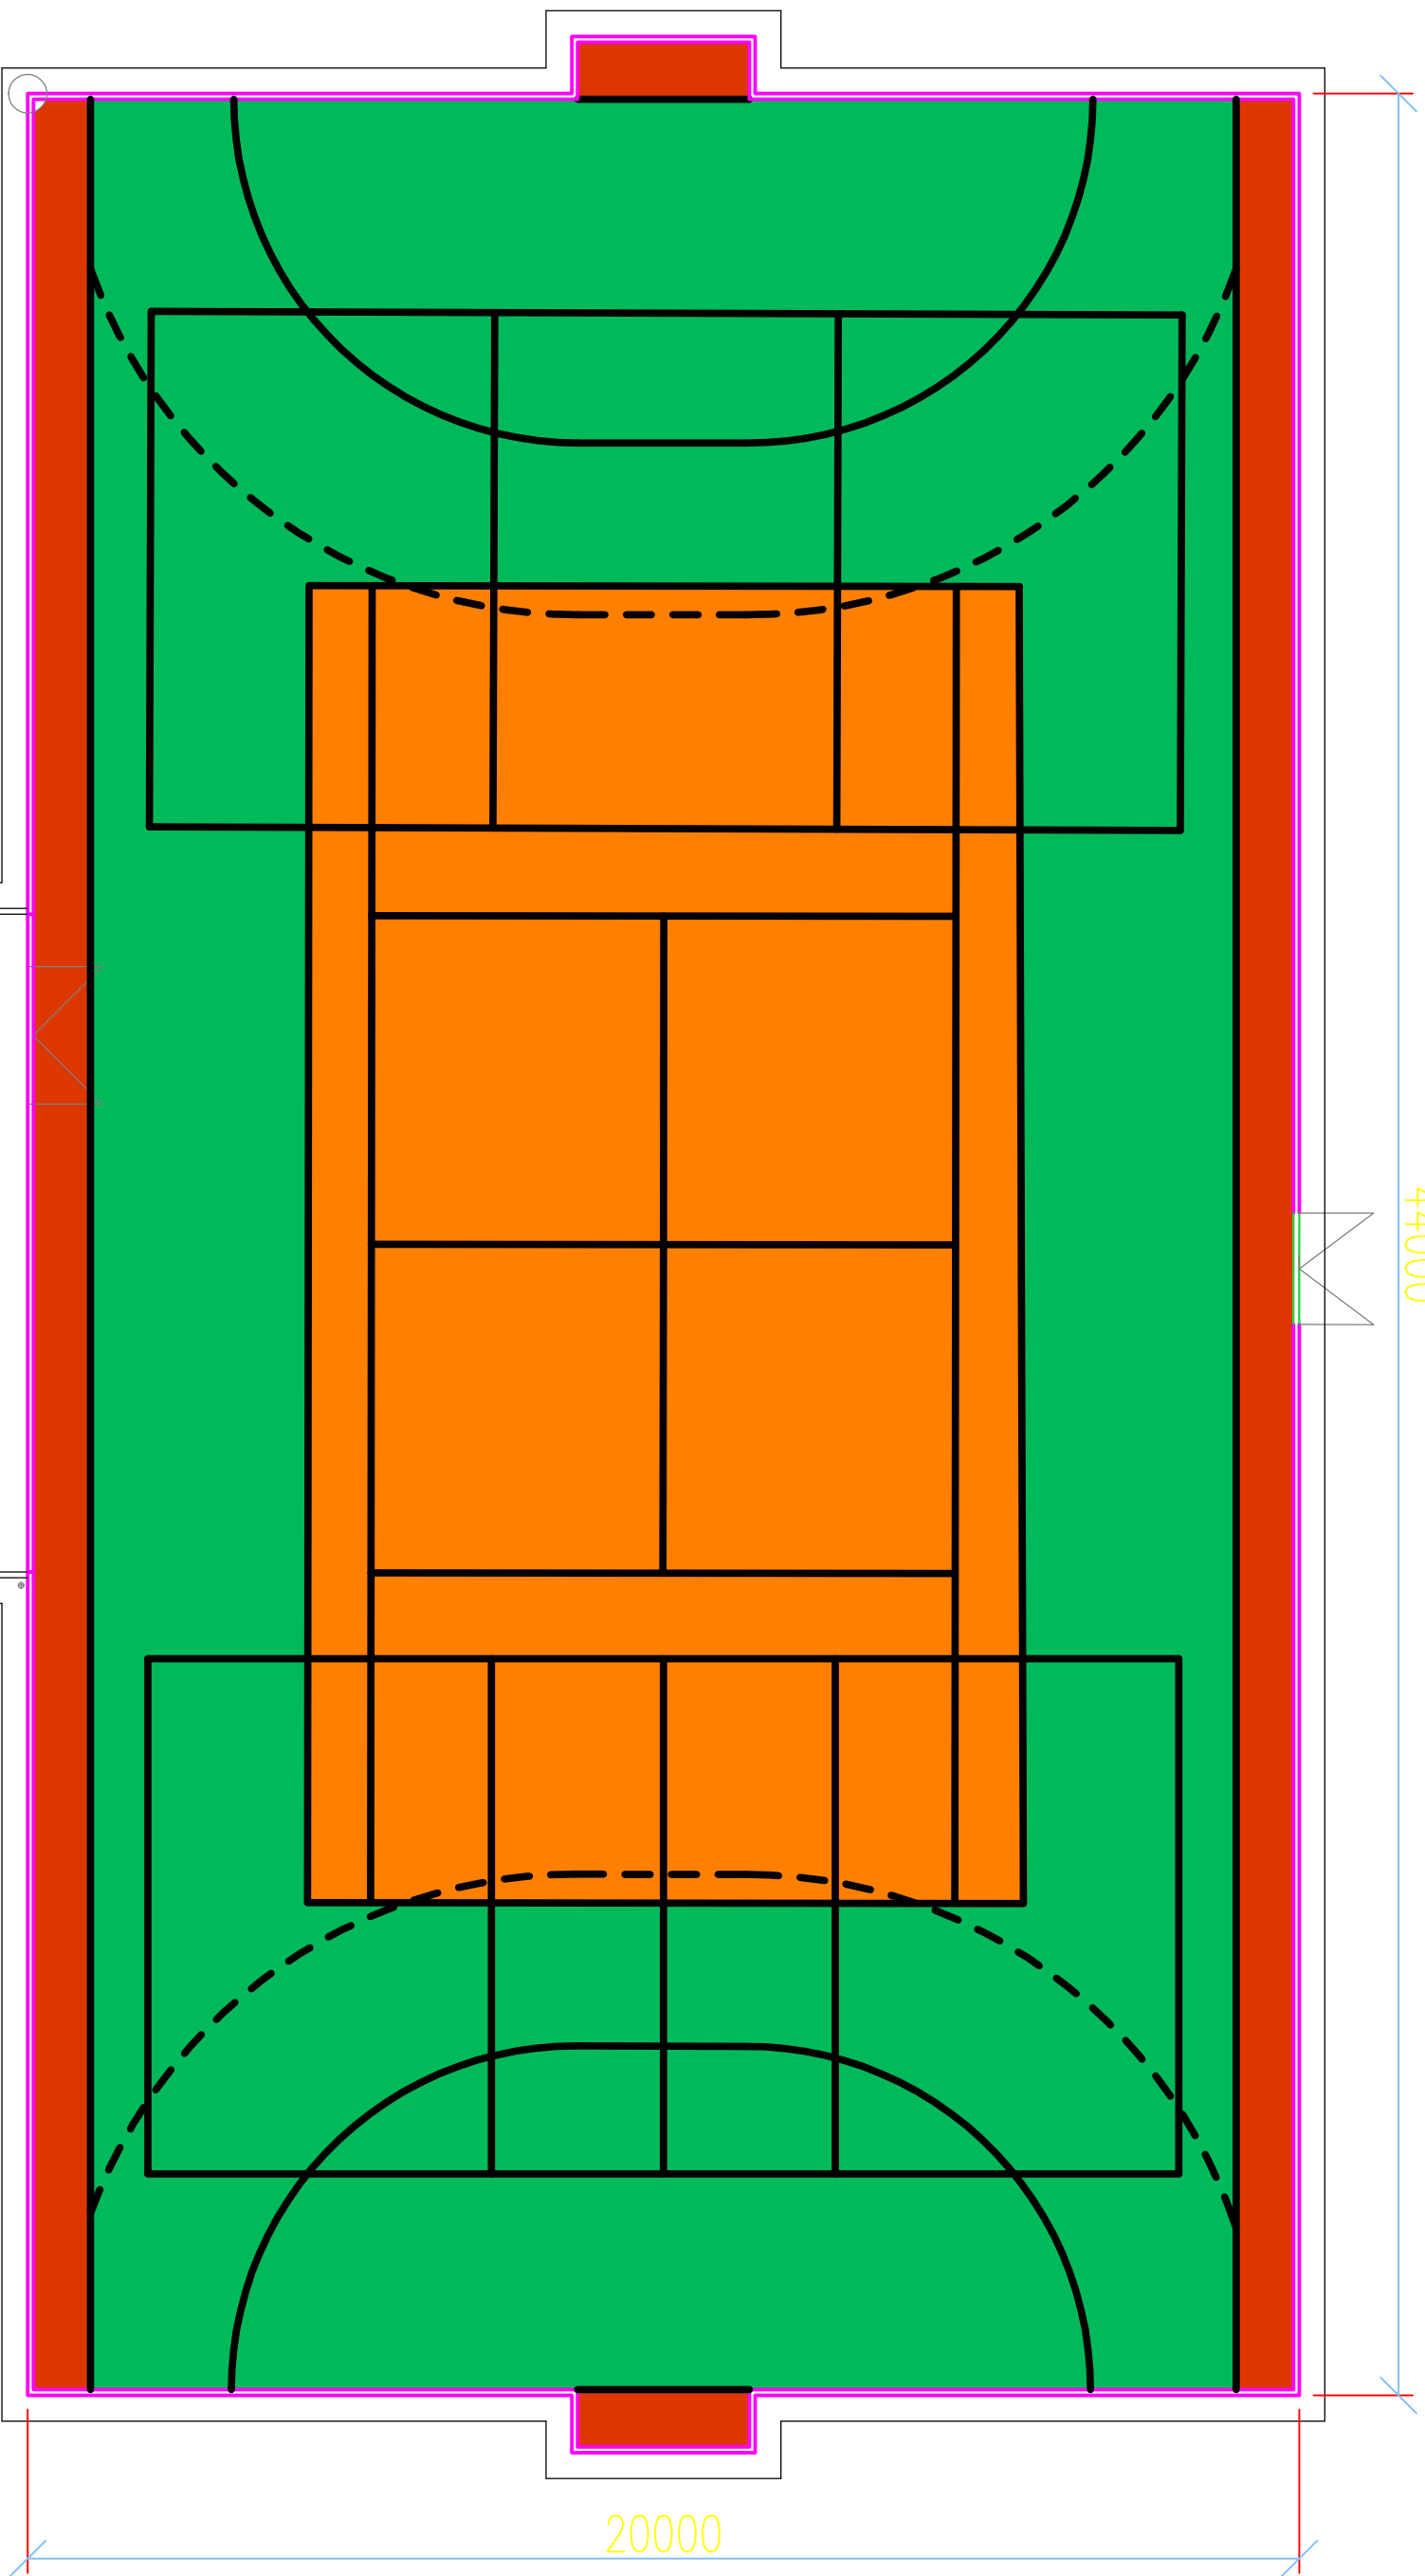

20000

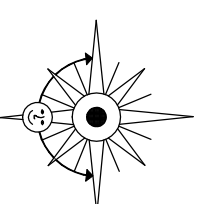

| | | |
|--|--------------------------|---------------|
| ZOOP. PROJEKTANT | VYPRACOVAL | KONTROLOVAL |
| ING. M. OBDRZÁLEK | ING. M. OBDRZÁLEK | ING. V.ŠENKEL |
| INVESTOR | Mesto Veselí nad Moravou | |
| MÍSTO STAVBY | ZARAZICE | |
| AKCE | SPORTOVNÍ AREÁL ZARAZICE | |
| STUPĚŇ PD | DSP | |
| MĚŘÍTKO | 1:500 | |
| ZAKÁZKA Č. | | |
| ČÍSLO KOPIE | | ČÍSLO VÝKRESU |
| | | H01 |
| ARCHITECTONICKO-STAVBNÍ ŘEŠENÍ | | |
| OBSAH HŘIŠTĚ – VYZNAČENÍ PLOCH | | |
| TENERA servis s.r.o Panská 25 Kunovice 686 04 | | |